





Conoce todos los beneficios de vivir en Deira Tower en la Isla Mocolí.

BENEFICIOS DEL CONDOMINIO



Garita de ingreso y guardianía las 24 horas



Cerca perimetral electrificada



Área de parqueo para visitantes



Área Social

PISCINA, DUCHAS, JUEGOS INFANTILES,
ÁREA RECREATIVA, GIMNASIO.



LA COMODIDAD Y SEGURIDAD SE JUNTAN EN UN MISMO LUGAR



DISPONIBILIDAD

Departamentos de dos y tres dormitorios

- ▶ 160 m²
- ▶ 95 m²

Con:

- ▶ Sala
- ▶ Comedor
- ▶ Cocina estilo americana
- ▶ Lavandería
- ▶ 2 o 3 baños
- ▶ Baño de visita
- ▶ Dormitorio de servicio con baño




PARQUEOS

2 en Dep. de 3 dormitorios
1 en Dep. de 2 dormitorios



LA COMODIDAD Y SEGURIDAD SE JUNTAN EN UN MISMO LUGAR

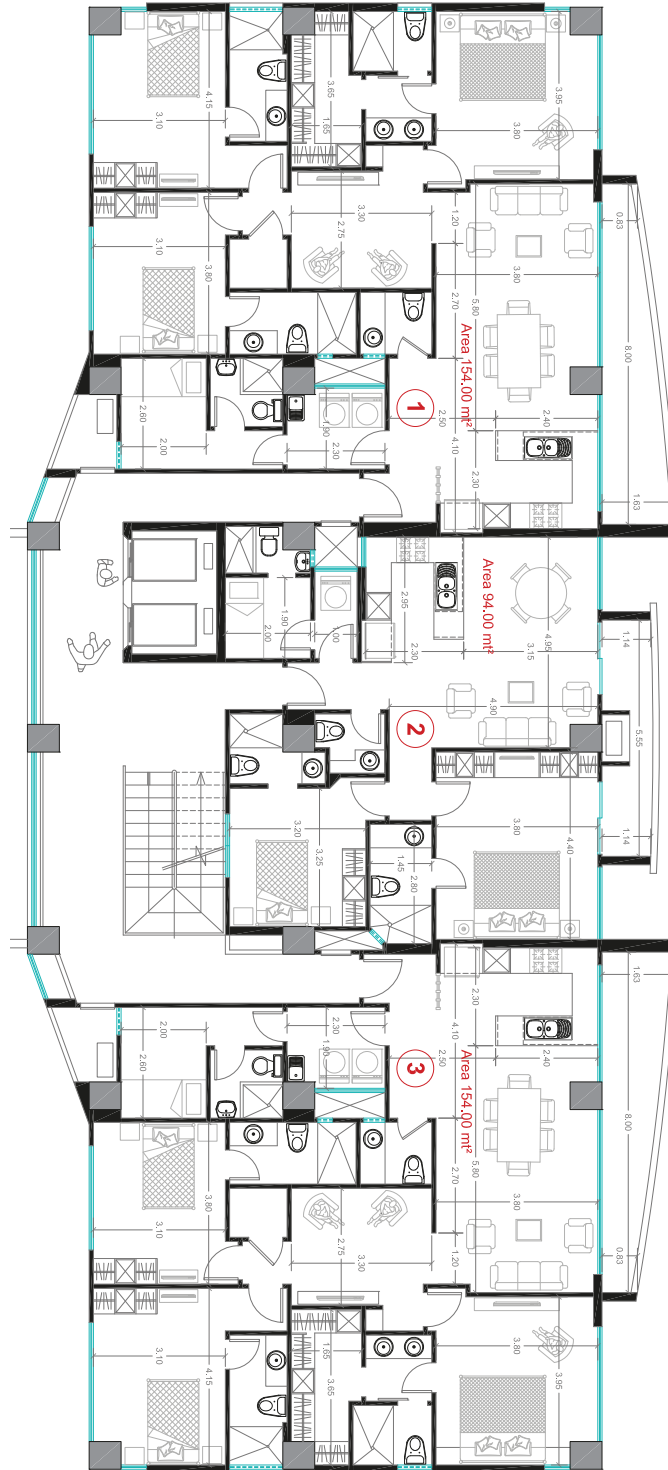


PLANTA ALTA



RESERVACIÓN

EN RELACIÓN A LA FORMA DE RESERVA Y SE RESERVA CON EL 10% DEL VALOR DEL DEPARTAMENTO Y SE SUSCRIBE EL CONTRATO DE RESERVA, 20% EN CUOTAS MENSUALES. EL VALOR RESTANTE (70%) DEBERÁ SER CANCELADO A LA FECHA DE ENTREGA DE LOS DEPARTAMENTOS.

Torre compuesta por 21 departamentos con vista el río Babahoyo, dentro de la urbanización Dubai, Isla Mocolí, Samborondón.

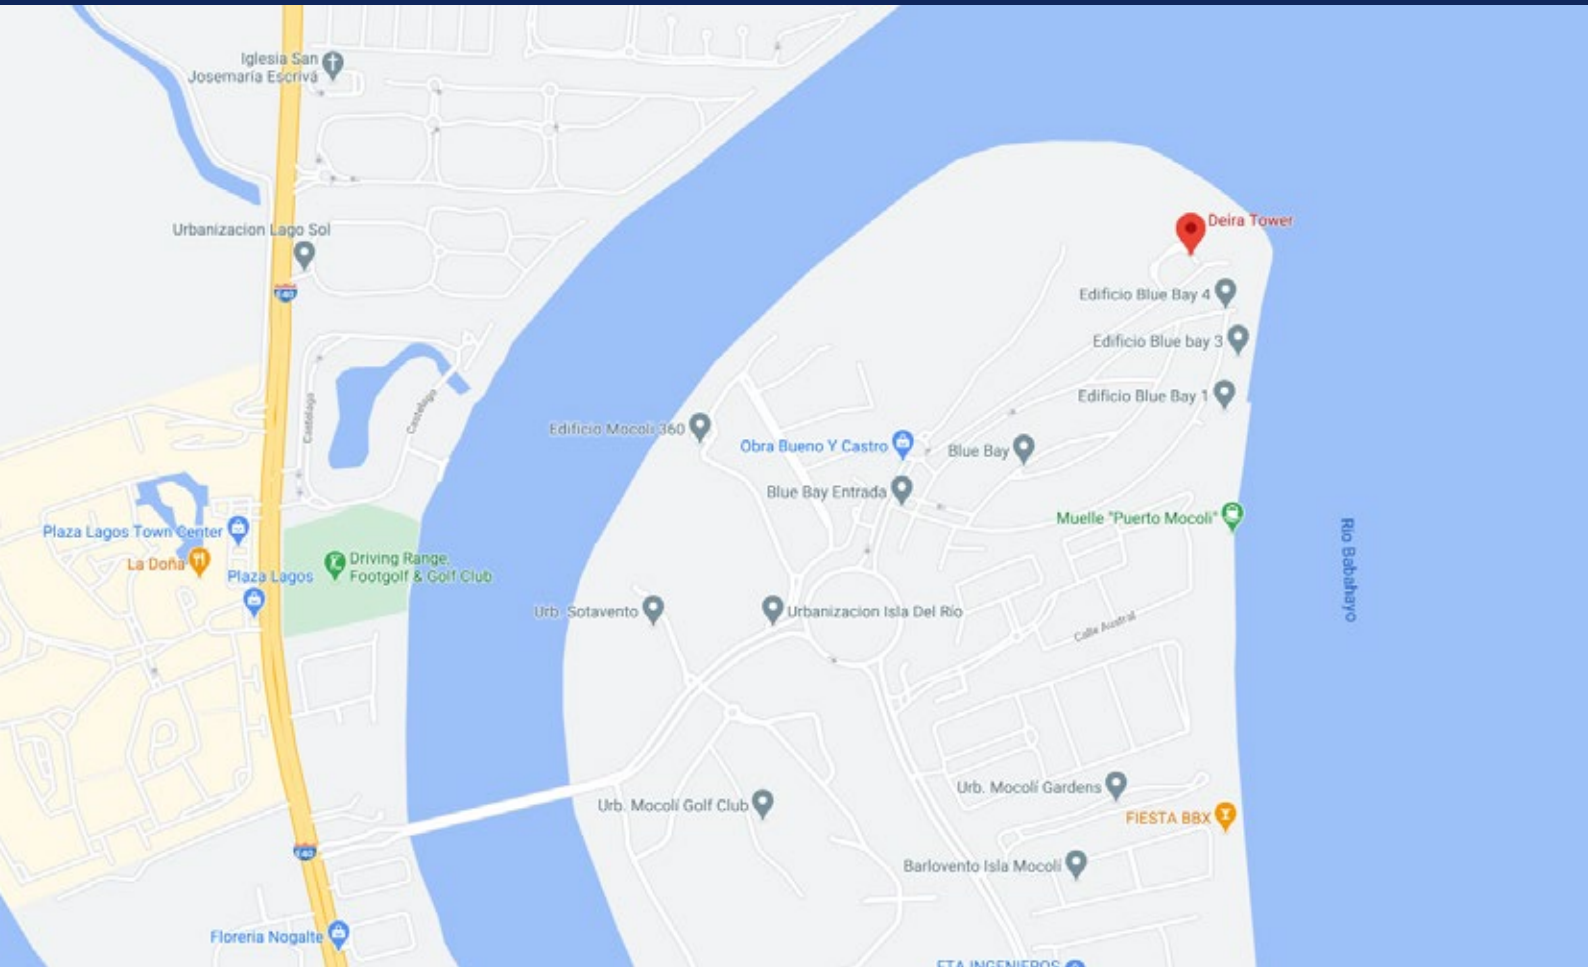

 046050012 / 04 6050969 / 04 2201490 / 098 570 2276

WWW.SOLINESSOLUCIONES.COM 